
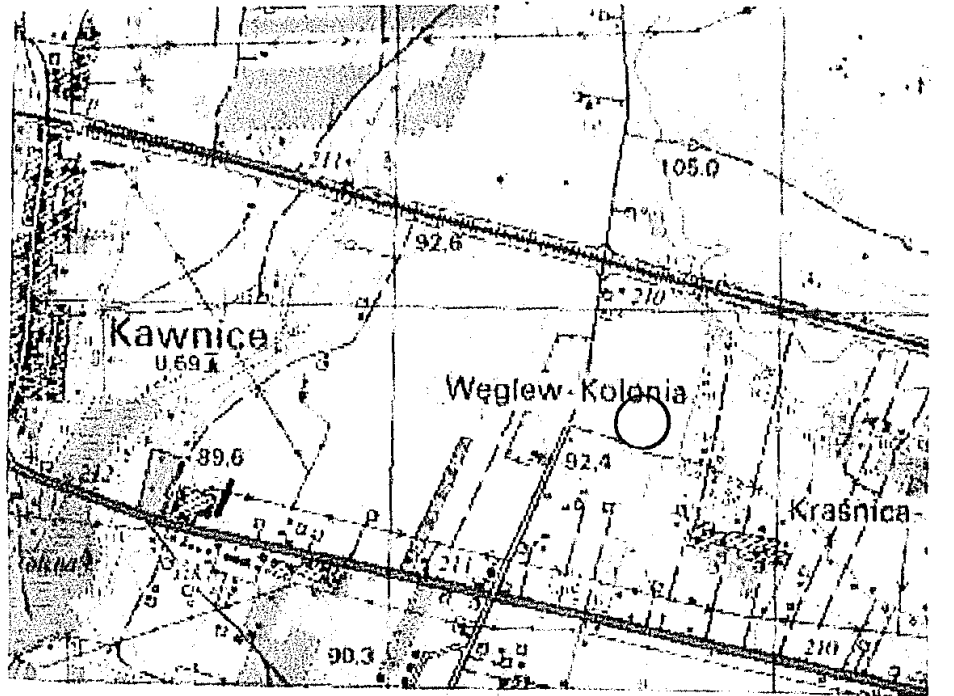


MAPA DO CELÓW PROJEKTOWYCH

SKALA 1: 500

Działki ewidencyjne nr: 174 ; 175 ; 176 ; 177 o pow: 0,4900 ha

Oznaczenie kancelaryjne zgłoszenia pracy geodezyjnej	DZ.40600.3761.2015
Nazwa miejscowości	WĘGLEW
Jednostka ewidencyjna	identyfikator 301001_5
	nazwa GOLINA
Obręb ewidencyjny	identyfikator 0021
	Nazwa WĘGLEW
Oznaczenie granic obszaru, który był przedmiotem aktualizacji	---
Nazwa układu współrzędnych	prostokątnych płaskich
	układu wysokości
Informacje o służebnościach gruntowych mających wpływ na zagospodarowanie gruntów zlokalizowanych w granicach projektowanej inwestycji	Sirefa Układu 1965:4 424.324.191.4 ; 424.324.192.3 Kronsztadt 60 Mapa do celów projektowych została wykonana bez ustalenia obciążeń służebności gruntowych ujawnionych w księdze wieczystej
Data opracowania mapy	03.12.2015 r.

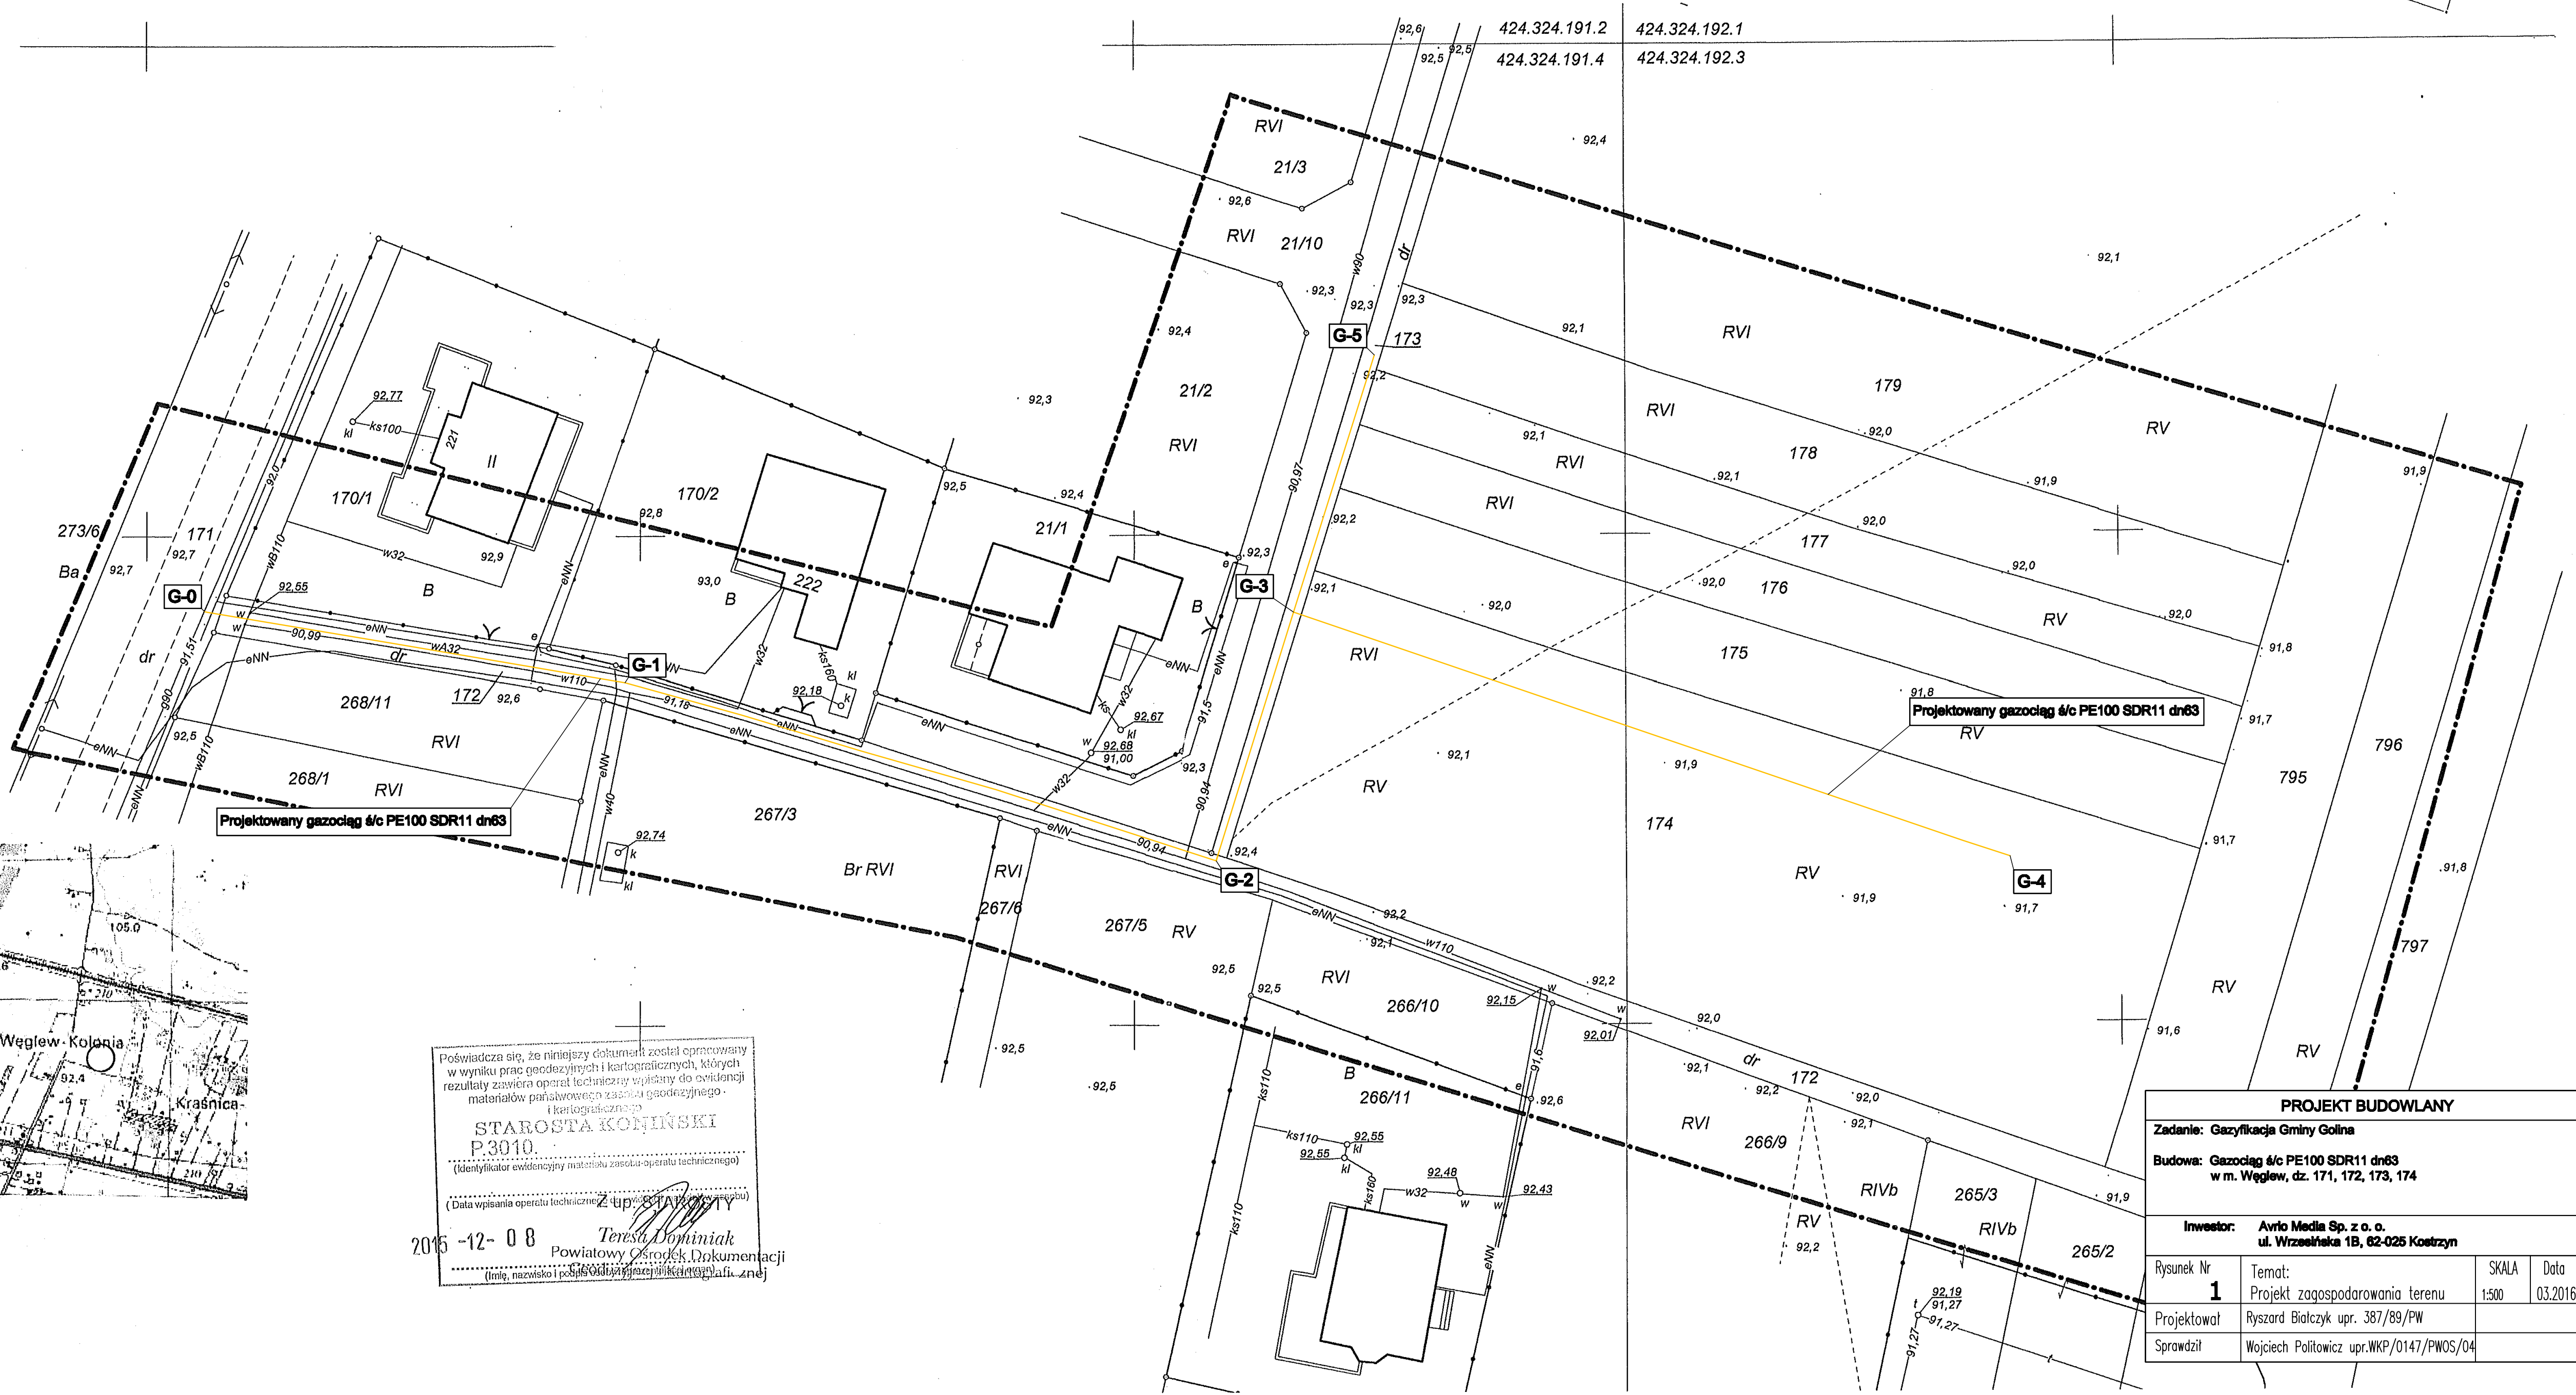

szkic orientacyjny 1: 25000

Poświadczam, że niniejszy dokument został opracowany w wyniku prac geodezyjnych i kartograficznych, których rezultaty zawiera opracowanie techniczne, którego materiałem podstawowym są dane geodezyjne i kartograficzne.
STAROSTA KONIŃSKI
P.3010.
(identyfikator ewidencyjny nadany przez urząd gminy)
(Data wpisania operatu technicznego do rejestru)
 2015-12-08
 Teresa Dymniak
 Powiatowy Ośrodek Dokumentacji
(imię, nazwisko i podpis osoby upoważnionej do wystawienia)

Usługi Geodezyjno-Kartograficzne
 inż. Tomasz Łukasiewicz
 Sławków 25A, 62-506 Rogoźno
 tel. 55 241 90 74
 NIP 62-017-000-0000
 Geodeta Uprawniony
 inż. Tomasz Łukasiewicz
 nr upraw. zawodowca 18822

PROJEKT BUDOWLANY			
Zadanie: Gazyfikacja Gminy Golina			
Budowa: Gazociąg 4/c PE100 SDR11 dn63 w m. Węglew, dz. 171, 172, 173, 174			
Inwestor: Awrio Media Sp. z o.o. ul. Wzrostkowska 1B, 62-025 Koźmin			
Rysunek Nr	Temat:	SKALA	Data
1	Projekt zagospodarowania terenu	1:500	03.2016
Projektował	Ryszard Białczyk upr. 387/89/PW		
Sprawił	Wojciech Poltowicz upr. WKP/0147/PWOS/04		