
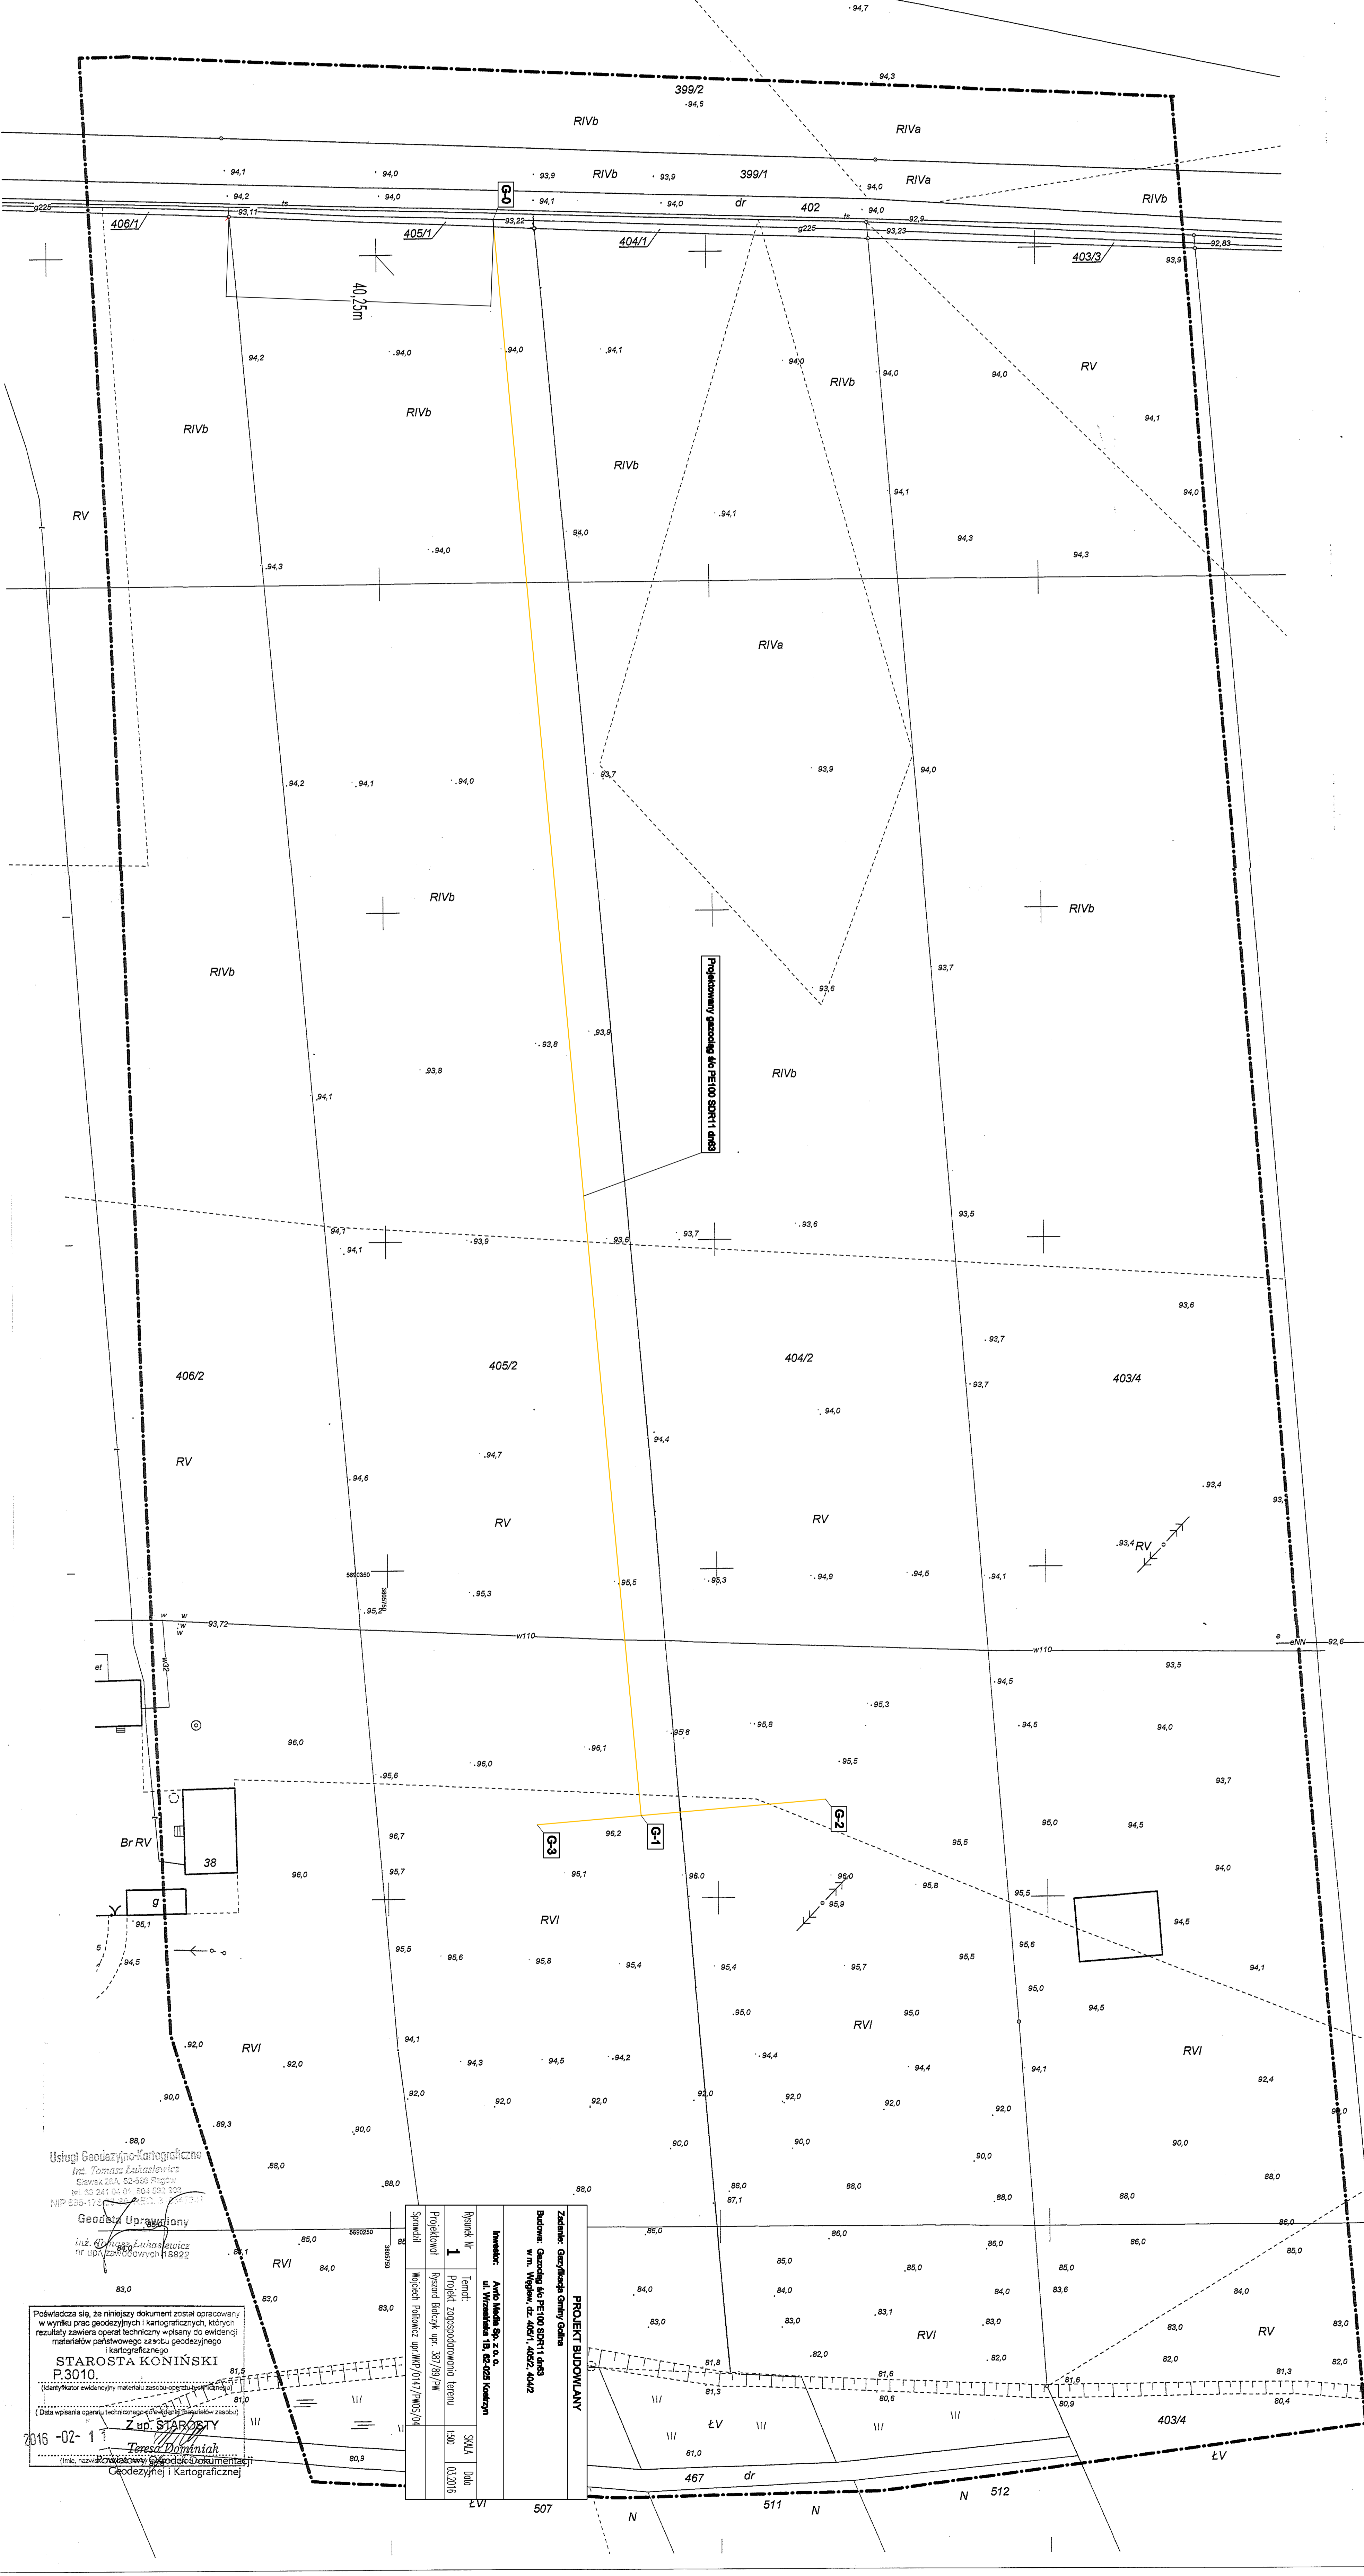


MAPA DO CELOW PROJEKTOWYCH
SKALA 1: 500

Dzialka ewid nr: 404/2 ; 405/2 o pow: 1,5688 ha ; 1,5210 ha

Oznaczenie kancelaryjne zgłoszenia pracy geodezyjnej	DZ.40600.3257.2015
Nazwa miejscowości	WĘGLEW
Jednostka ewidencyjna	Identyfikator 301001_5
	Nazwa GOLINA
Obręb ewidencyjny	Identyfikator 0021
	Nazwa WĘGLEW
Oznaczenie granic obszaru, który był przedmiotem aktualności	-----
Nazwa układu współrzędnych	projektowanych płaskich
	Sheet Układu 1985/4 424.324.242.3 - 424.324.244.1 424.324.244.3
układu wysokości	Konstancja
	80
Informacje o służebnościach grunтовых mających wpływ na zagospodarowanie grunτων zobowiązanych w granicach projektowanej inwestycji	
Mapa do celów projektowych została wykonana bez oceny stanu służebności grunтовых ujawnionych w księdze wieczystej	
Data opracowania mapy 16.10.2015 r.	

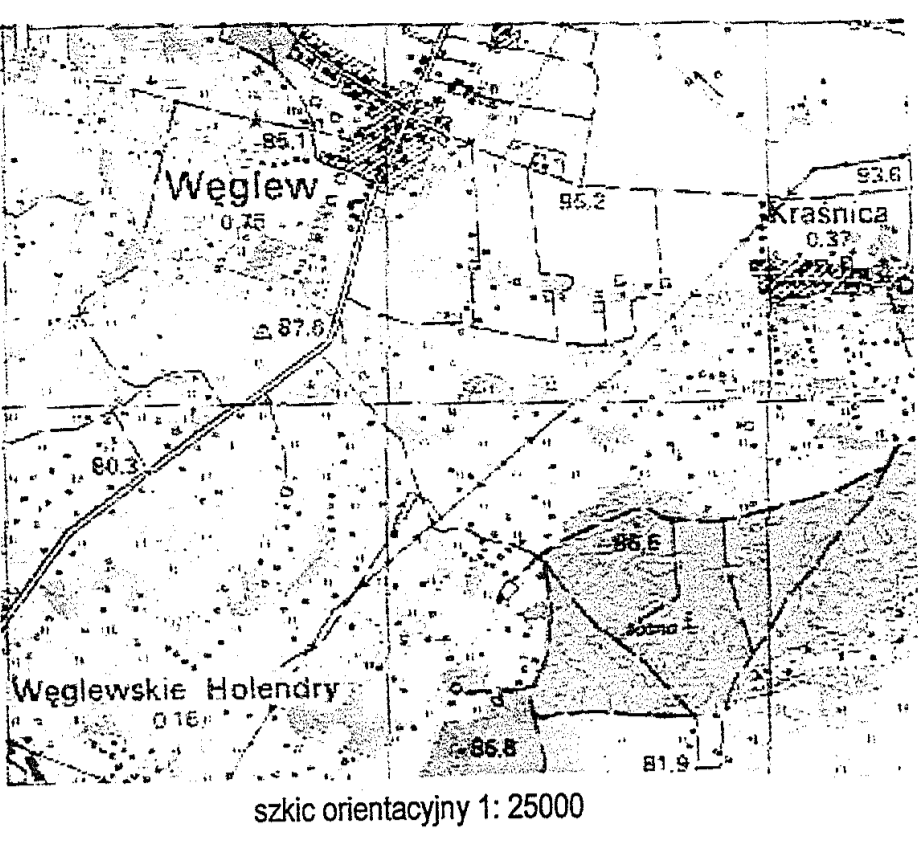



Prośnikowski, że niniejszy dokument został opracowany w wyniku prac geodezyjnych i kartograficznych, których rezultaty zawiora oparte techniczny wialny do ewidencji materiałów parstetkowego zaroku geodezyjnego i kartograficznego
STAROSTA KONINSKI
P 3010




Geodezyjny i Kartograficzny